



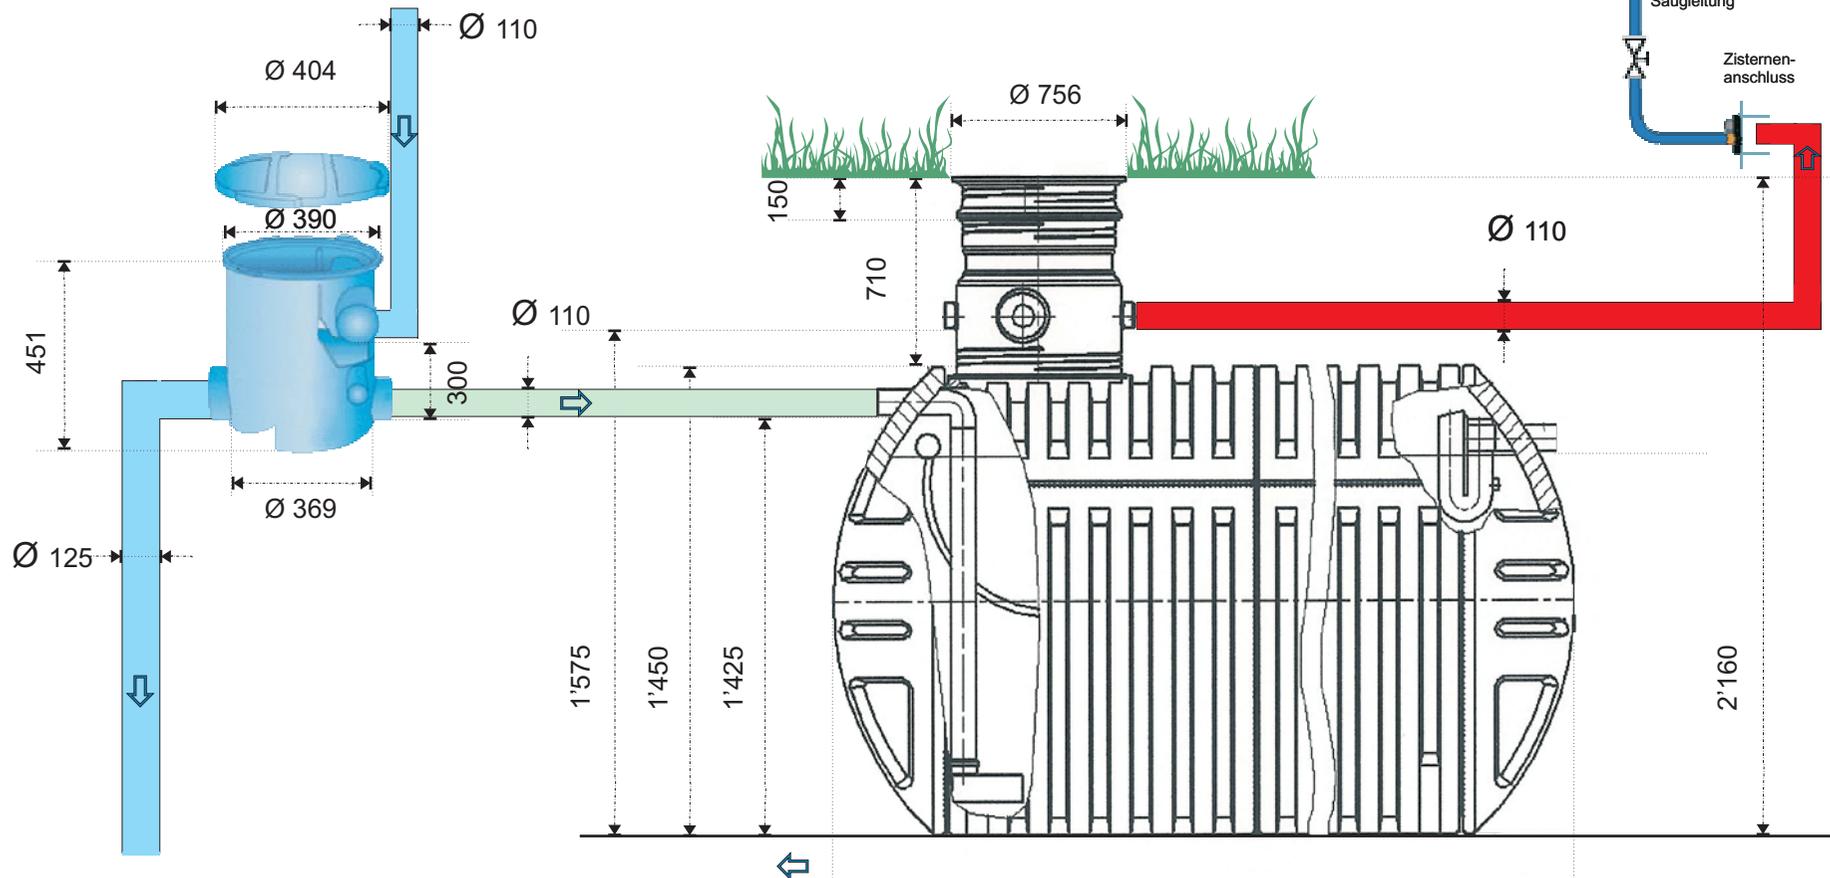

Rudolf Wytenbach GmbH
 Bolacker 14/2
 4563 Gerlafingen
 T: 032 675 77 70
 F: 032 675 77 12
www.r-wytenbach.ch
info@r-wytenbach.ch

Achtung!
 In diesem Gebäude ist eine
 Regenwassernutzungsanlage
 installiert.
 Querverbindungen ausschließen !

Einbau-Schema Hausversorgung System
Wytenbach HDPE AT 122
 Gezeichnet: 01.02.06 RK / Geprüft: 05.02.08 RW
 Tankgrößen: siehe Preisliste
 2'000 / 3'000 / 4'000 Liter

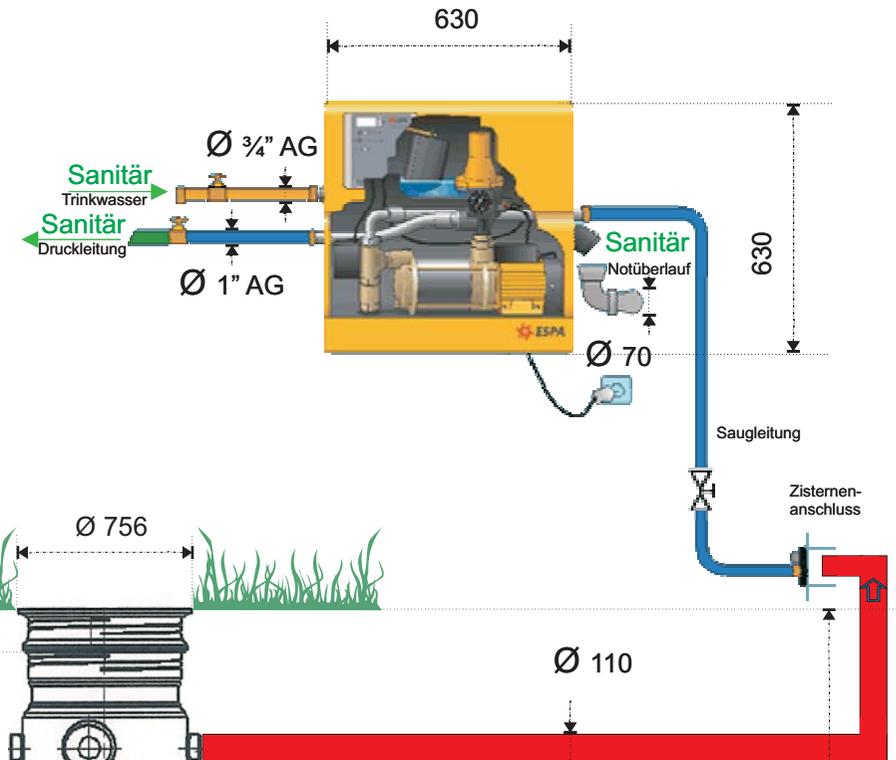

Bauseitige Leistung / Baumeister

Volumen	Länge	Breite
Liter	mm	mm
2'000	1'700	1'220
3'000	2'440	1'220
4'000	3'180	1'220

Weitergabe sowie Kopieren dieser
 Unterlagen, Verwertung oder Weiter-
 gabe ihres Inhalts ist nicht gestattet
 sofern nicht ausdrücklich durch die
 Fa. Rudolf Wytenbach GmbH
 bewilligt. Zuwiderhandlung wird
 schadenersatzpflichtig geahndet.