


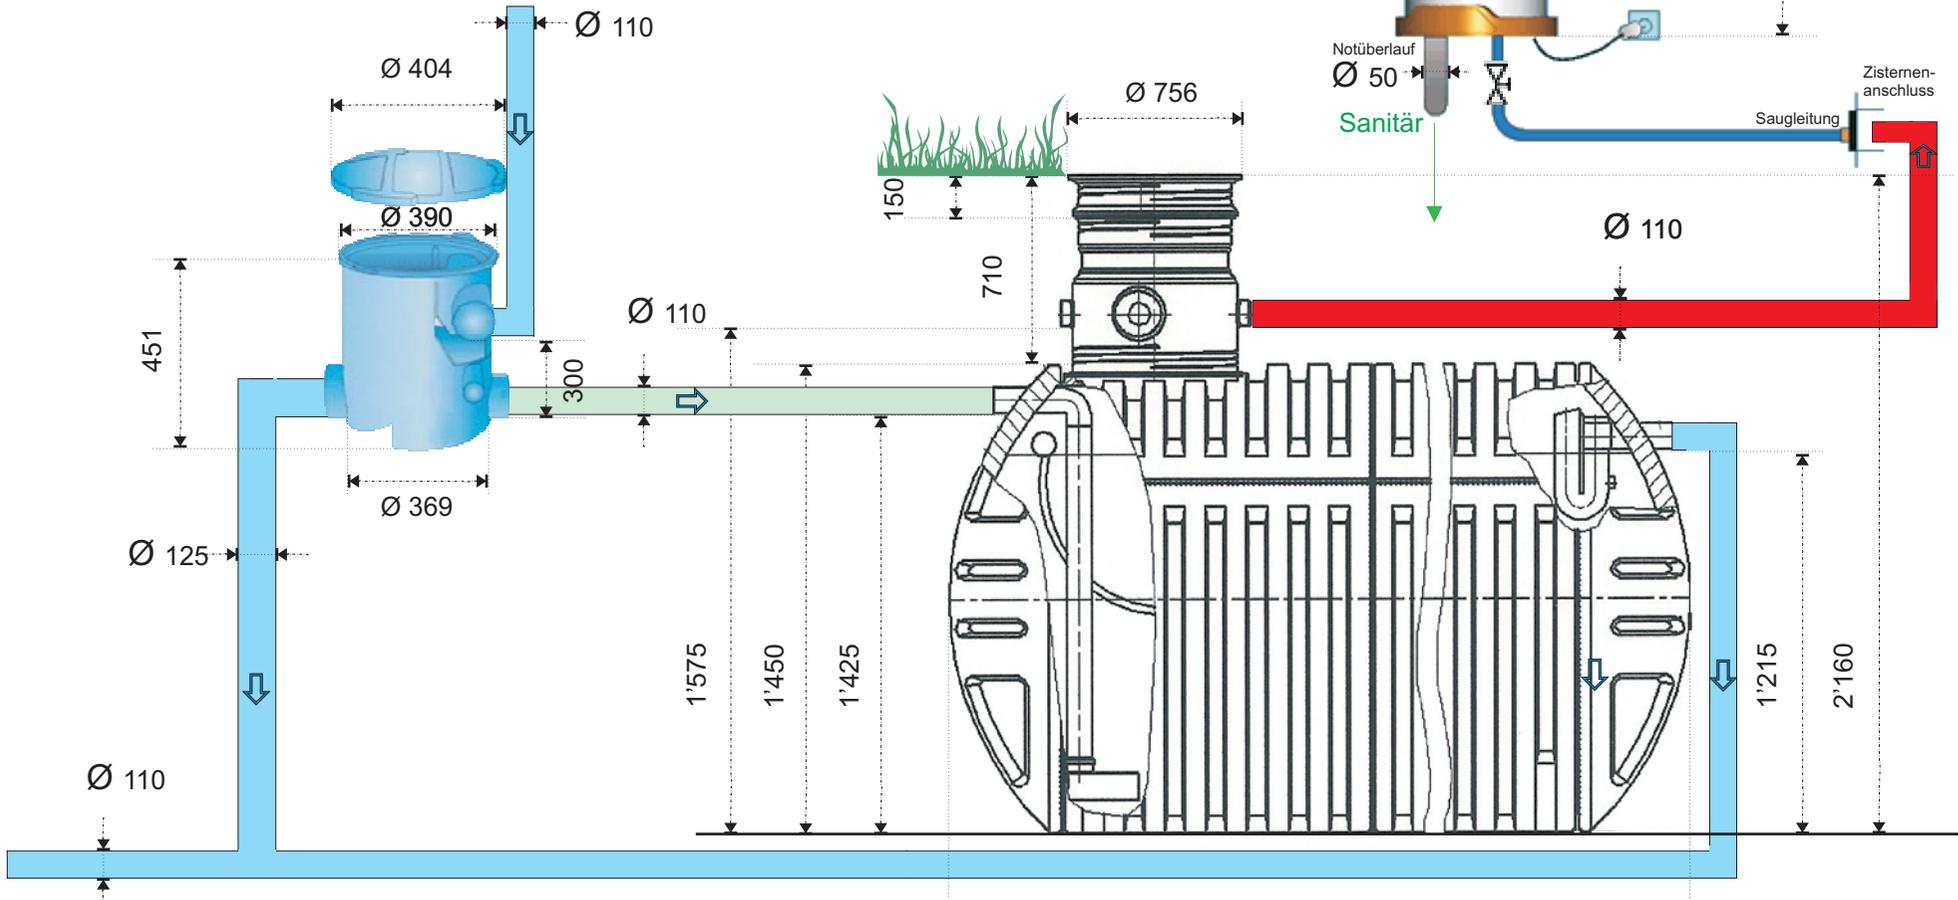

Rudolf Wytenbach GmbH  
 Bolacker 14/2  
 4563 Gerlafingen  
 T: 032 675 77 70  
 F: 032 675 77 12  
[www.r-wytenbach.ch](http://www.r-wytenbach.ch)  
[info@r-wytenbach.ch](mailto:info@r-wytenbach.ch)

**Achtung!**  
 In diesem Gebäude ist eine  
 Regenwassernutzungsanlage  
 installiert.  
 Querverbindungen ausschließen !

Einbau-Schema Hausversorgung System  
**Wytenbach HDPE AT 122**  
 Gezeichnet: 01.02.06 RK / Geprüft: 05.02.08 RW  
 Tankgrößen: siehe Preisliste  
 2'000 / 3'000 / 4'000 Liter



Bauseitige Leistung / Baumeister

Volumen	Länge	Breite
Liter	mm	mm
2'000	1'700	1'220
3'000	2'440	1'220
4'000	3'180	1'220

Weitergabe sowie Kopieren dieser  
 Unterlagen, Verwertung oder Weiter-  
 gabe ihres Inhalts ist nicht gestattet  
 sofern nicht ausdrücklich durch die  
 Fa. Rudolf Wytenbach GmbH  
 bewilligt. Zuwiderhandlung wird  
 schadenersatzpflichtig geahndet.